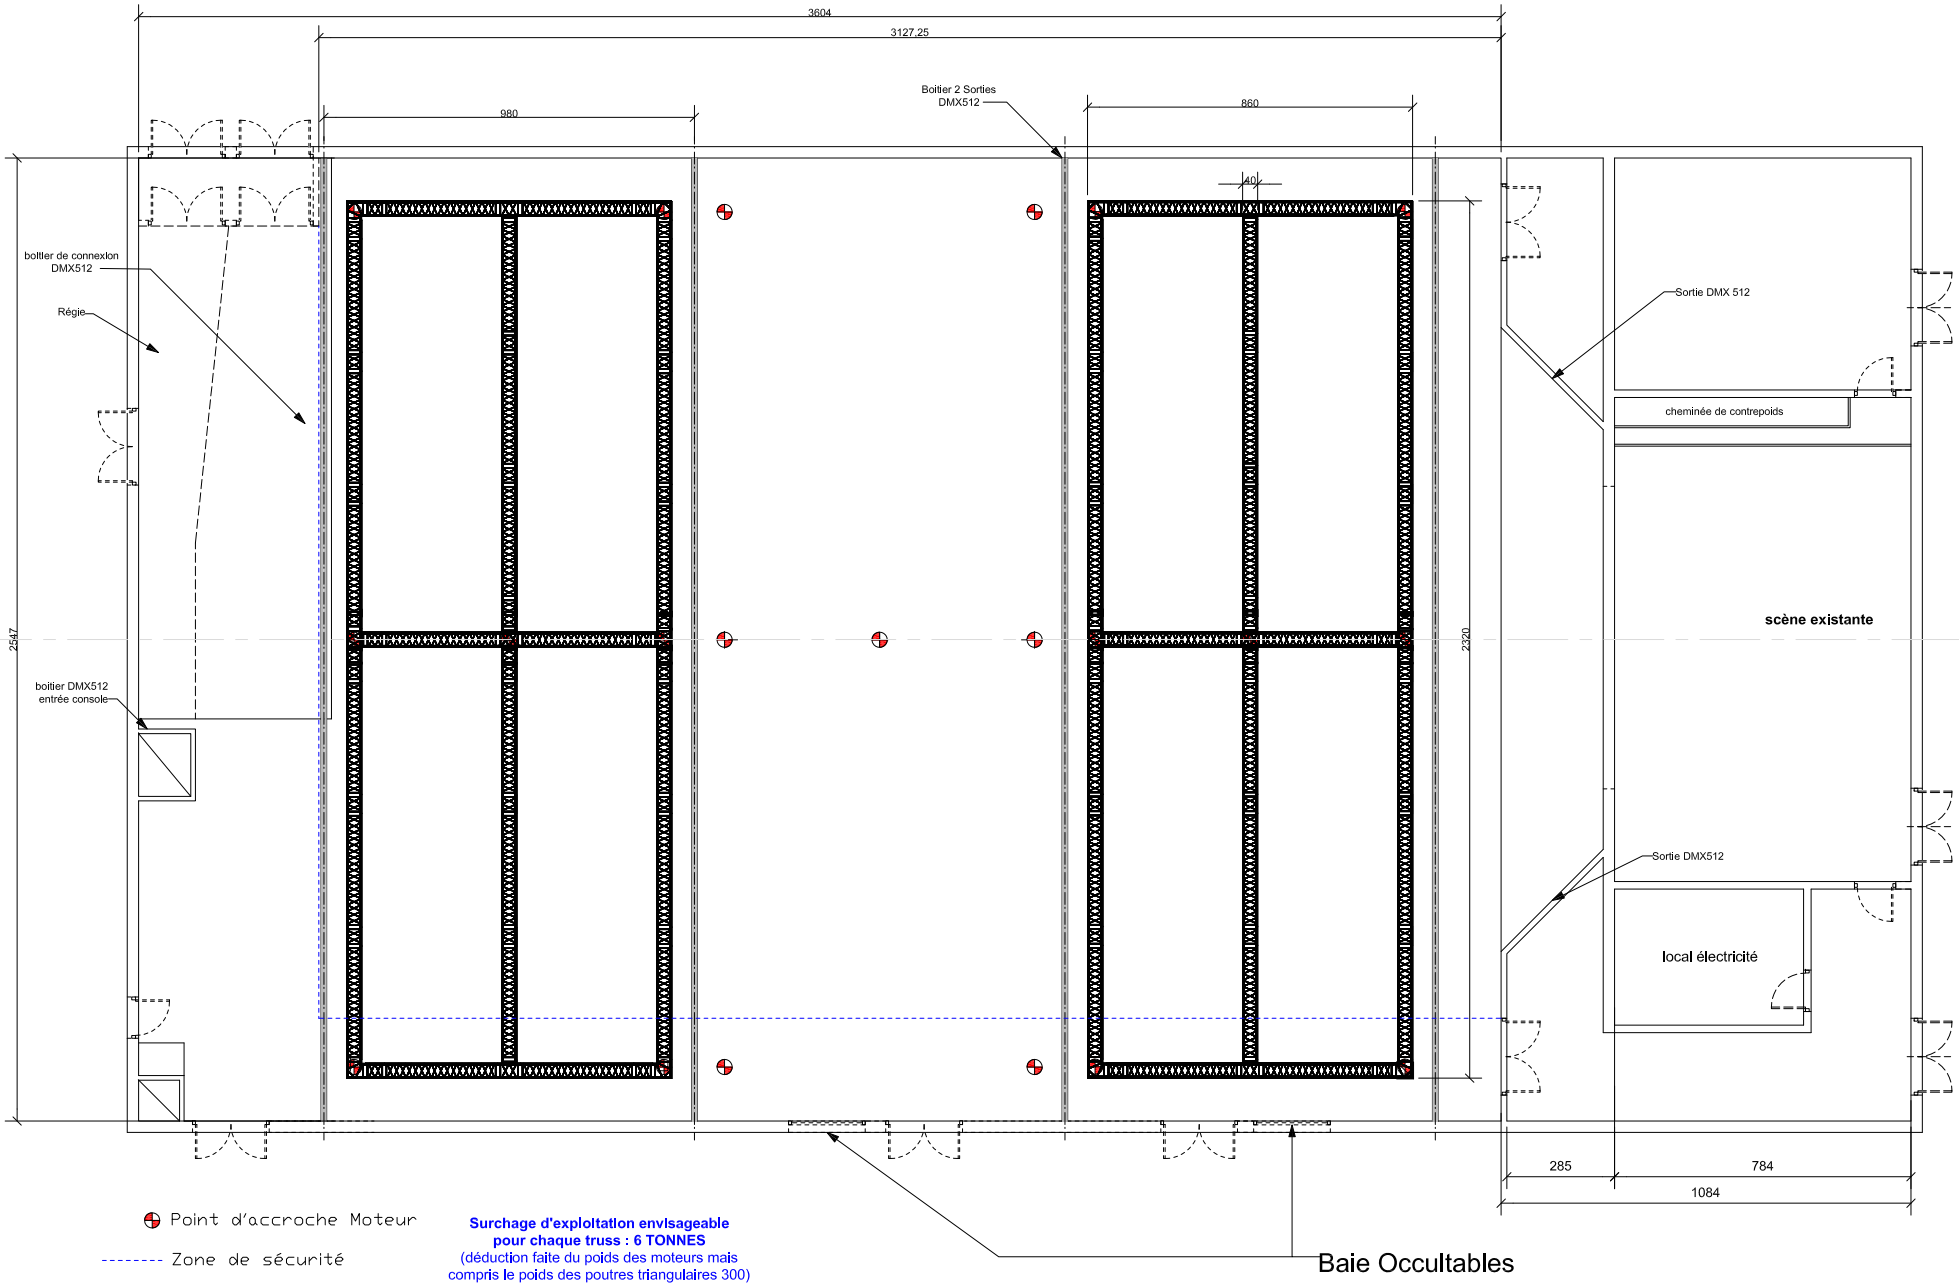

Point d'accroche Moteur

Zone de sécurité

Surchage d'exploitation envisageable
pour chaque truss : 6 TONNES
(déduction faite du poids des moteurs mais
compris le poids des poutres triangulaires 300)

Salle de la Manufacture
Vue de dessus
Juin 2009
Echelle 1/200