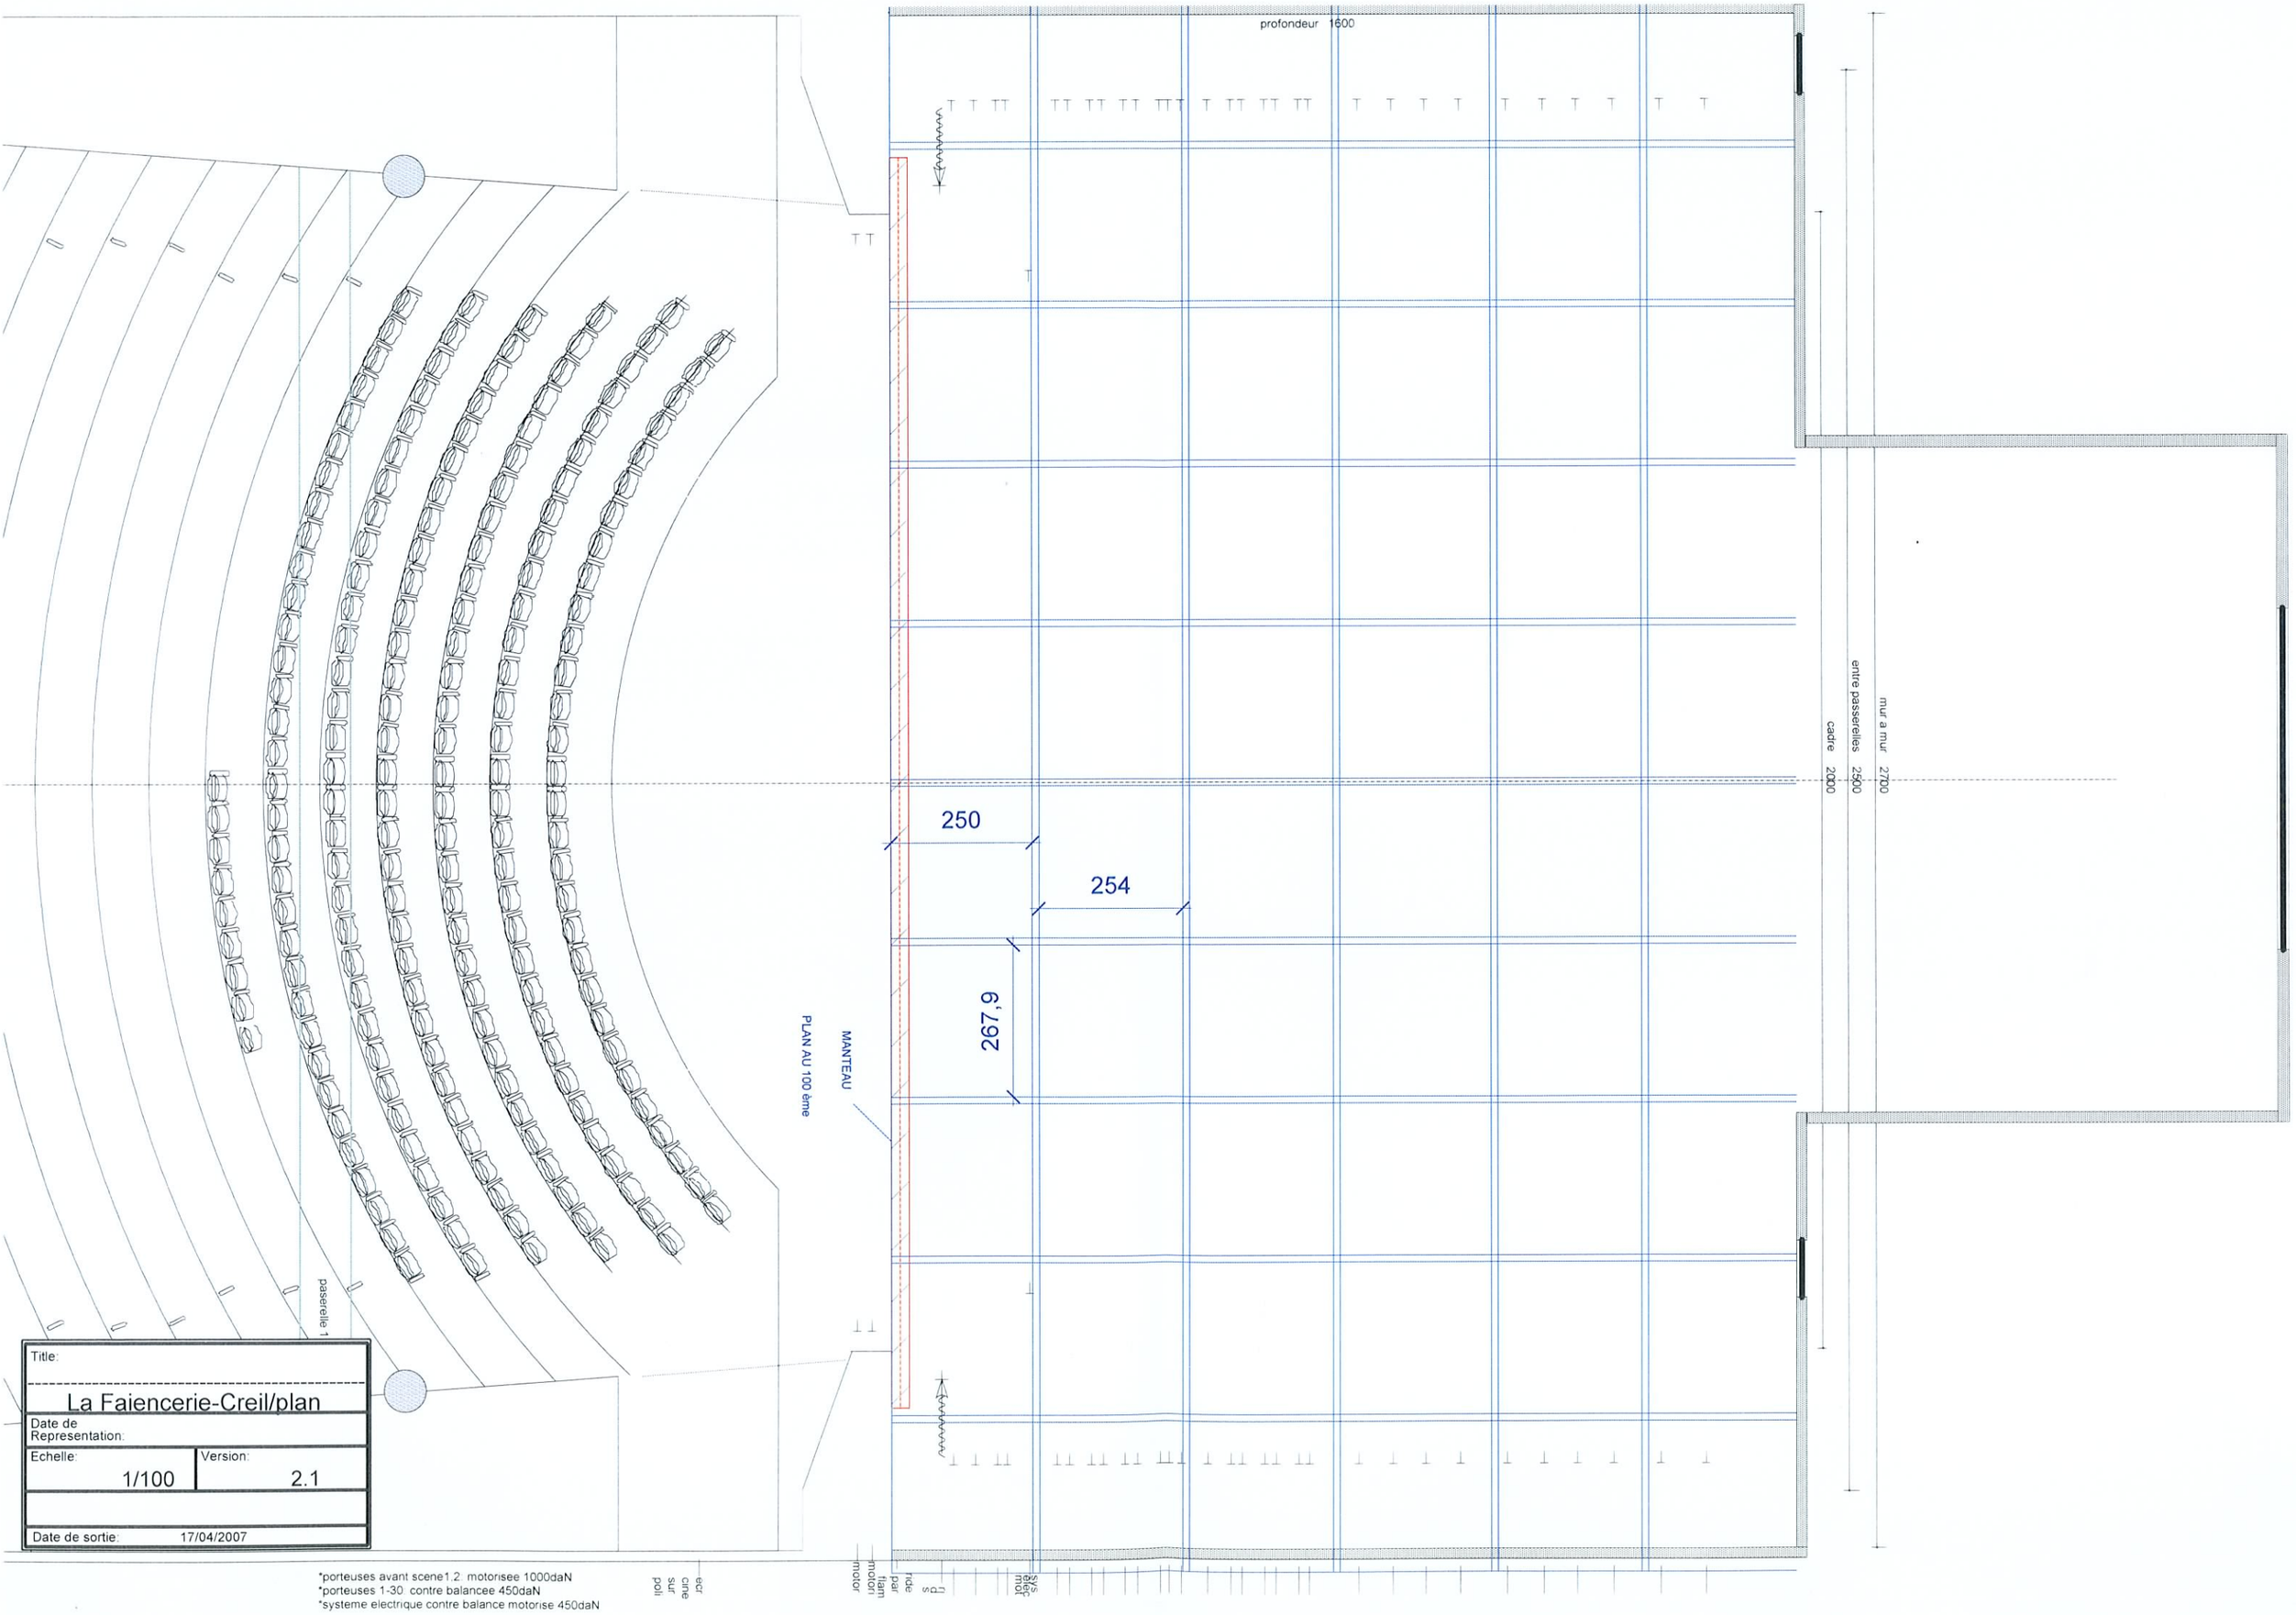
profondeur 1600
250
254
267,9
MANTEAU
PLAN AU 100 ème
paserelle 1
mur a mur 2700
entre passerelles 2500
cadre 2000
Title:
La Faiencerie-Creil/plan
Date de Representation:
Echelle: 1/100
Version: 2.1
Date de sortie: 17/04/2007
*porteuses avant scene1,2 motorisee 1000daN
*porteuses 1-30 contre balancee 450daN
*systeme electrique contre balance motorise 450daN
ecr cine sur poli
motor motorisation
par ride
fl s
sys mot