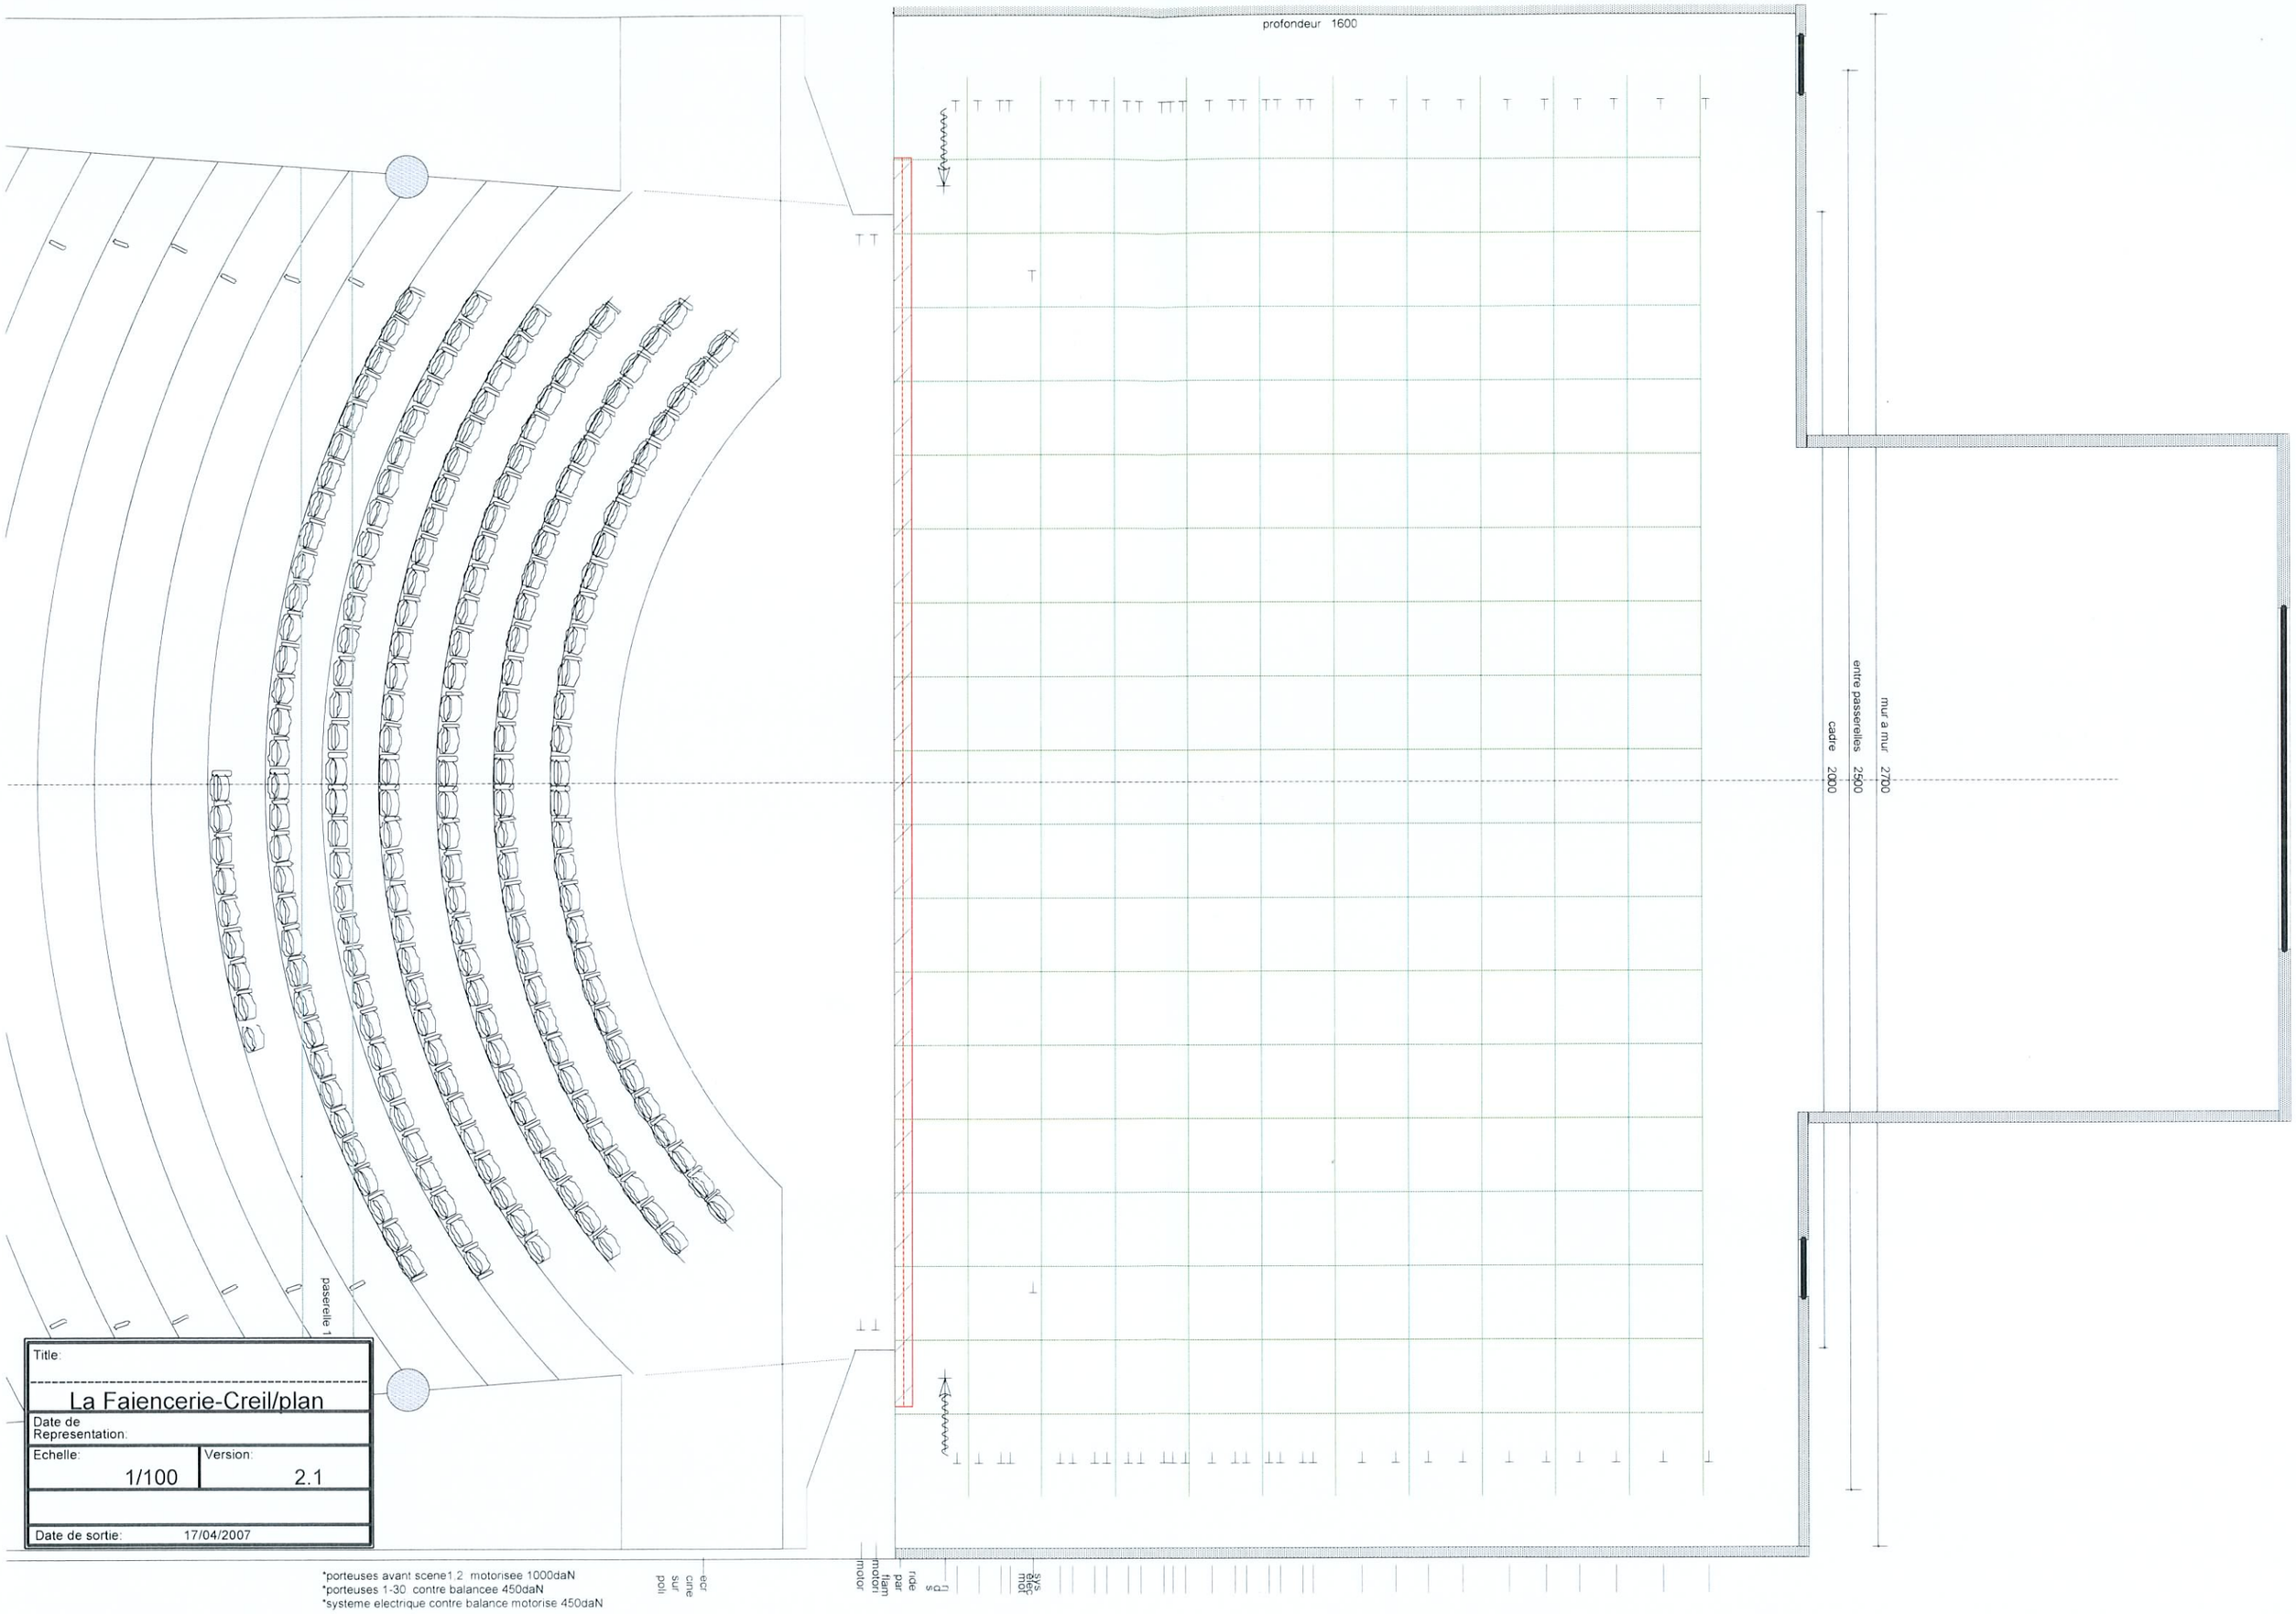

*porteuses avant scene1,2 motorisee 1000daN
*porteuses 1-30 contre balancee 450daN
*systeme electrique contre balance motorise 450daN

Title:	
La Faiencerie-Creil/plan	
Date de Representation:	
Echelle: 1/100	Version: 2.1
Date de sortie: 17/04/2007	