


profondeur 1600

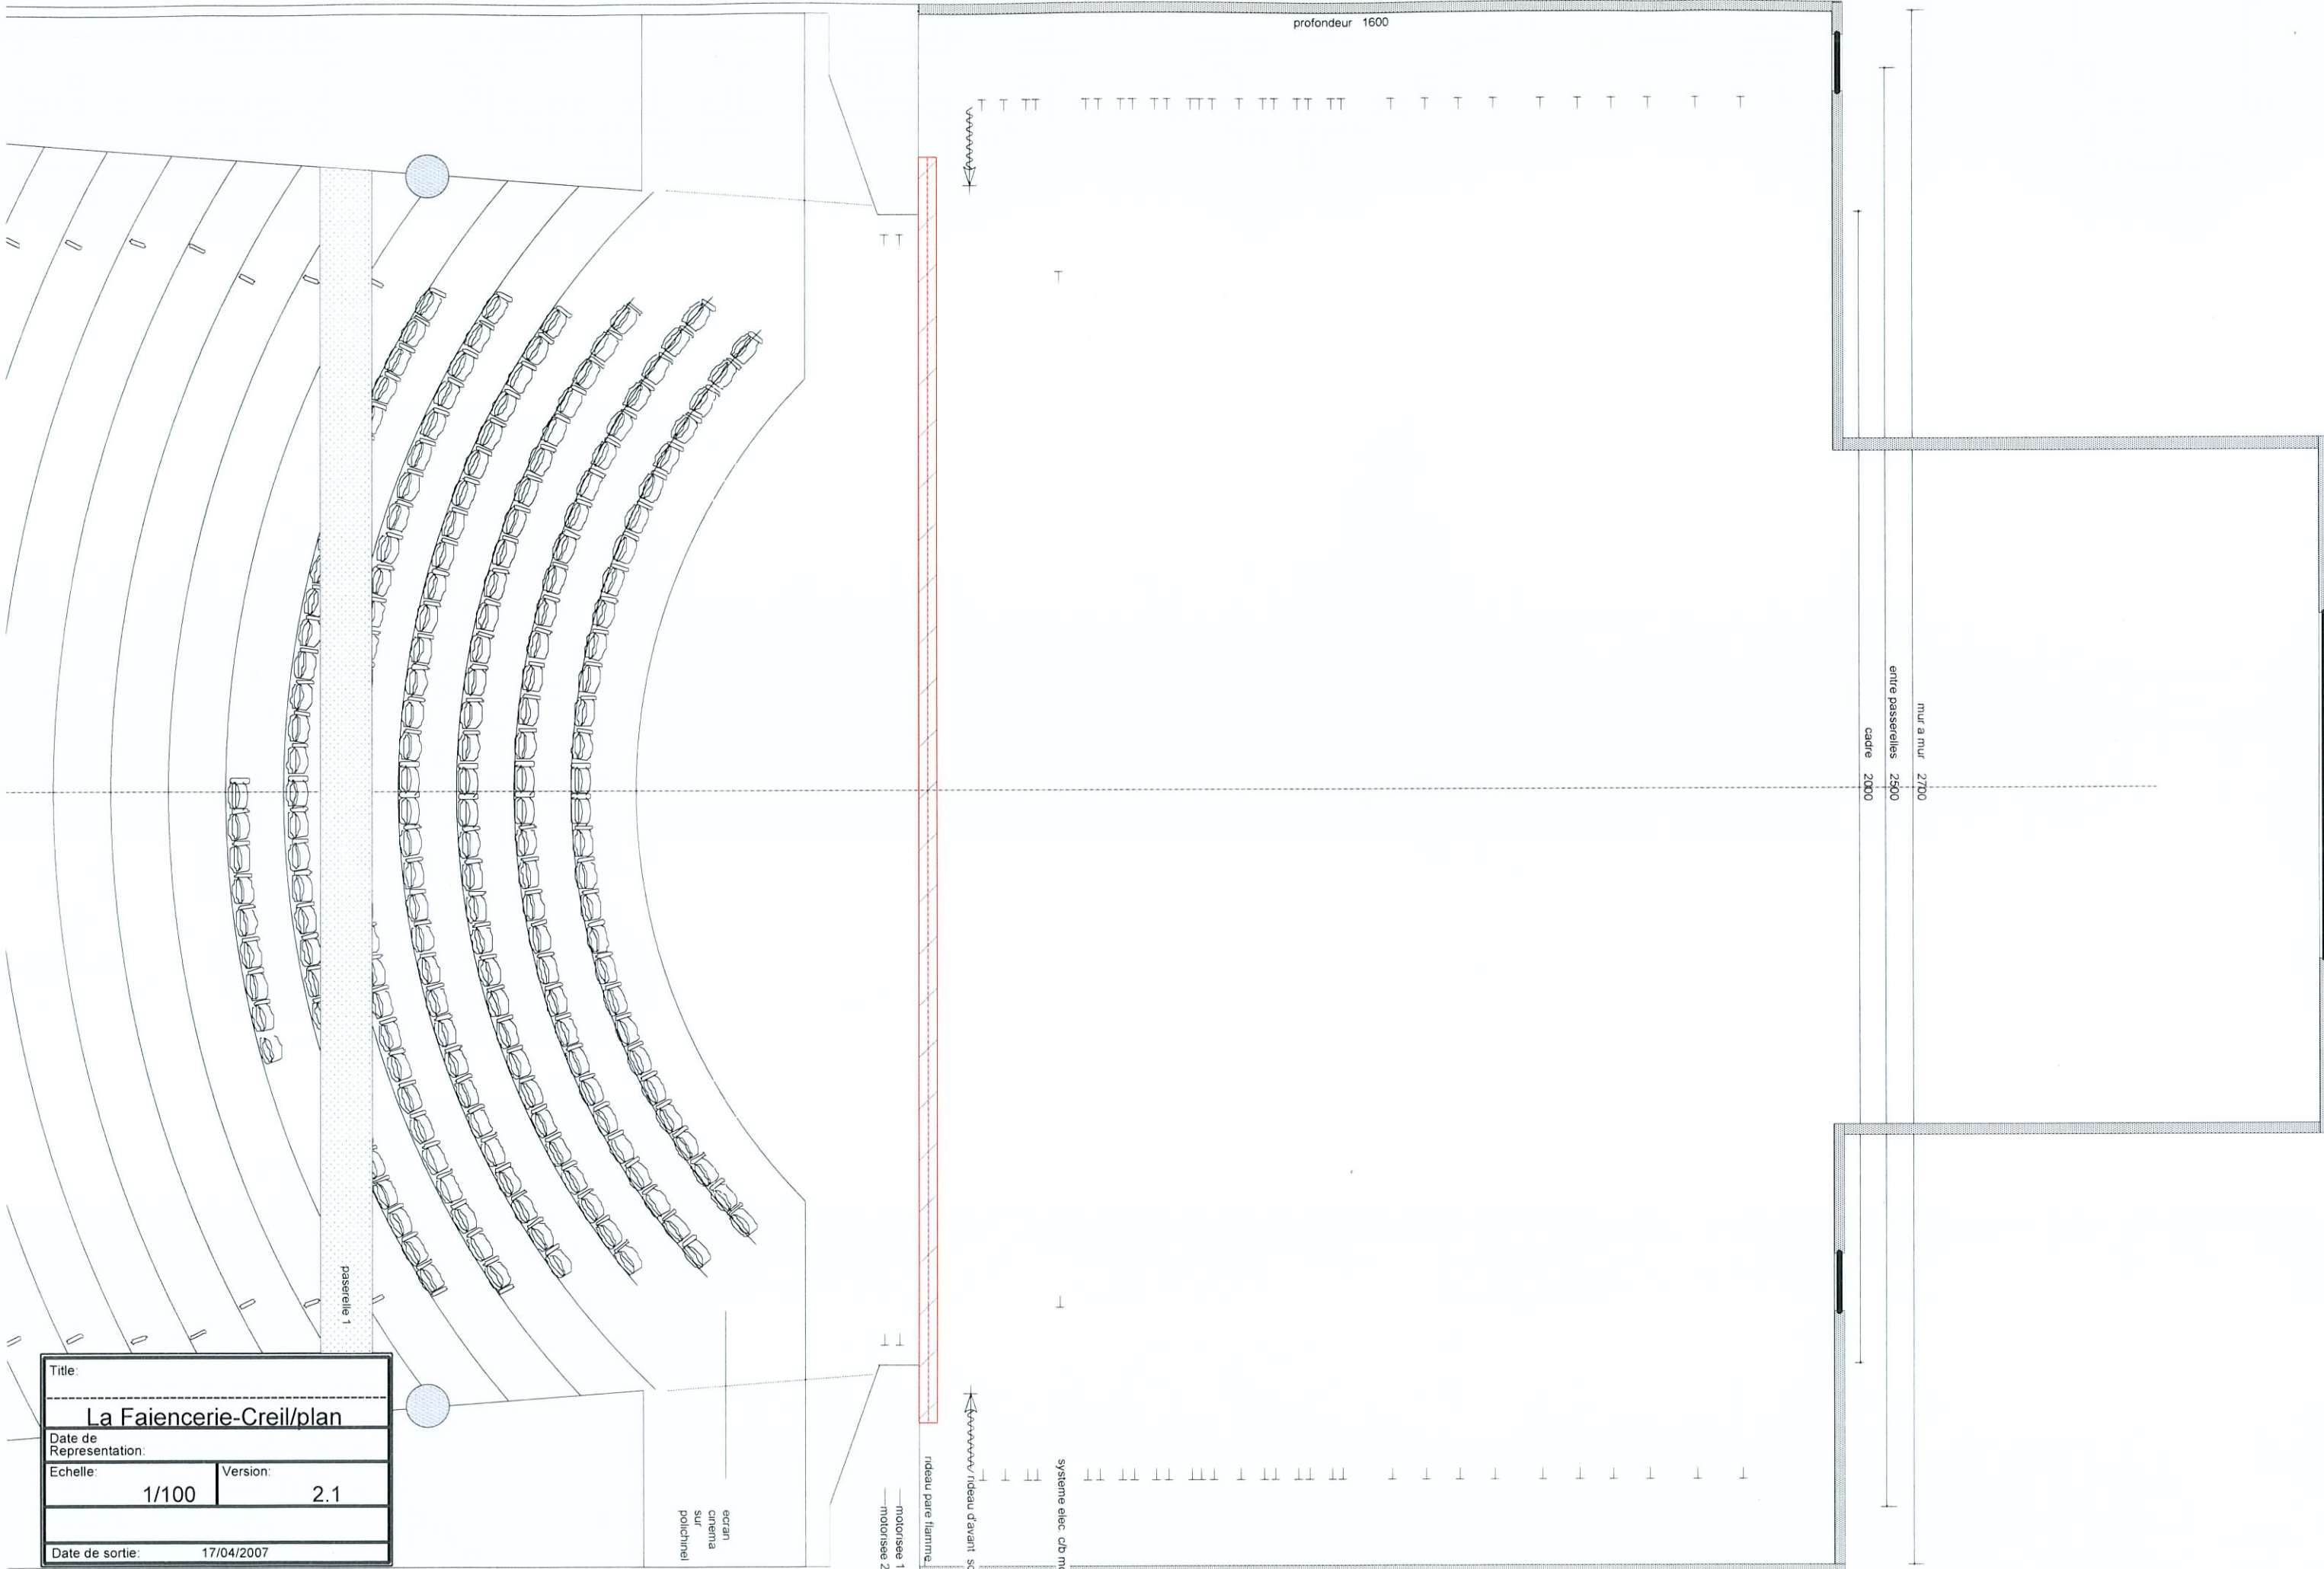

Title:	
La Faiencerie-Creil/plan	
Date de Representation:	
Echelle:	Version:
1/100	2.1
Date de sortie:	
17/04/2007	

ecran cinema sur polichinel

rideau pare flammes
— motorisee 1
— motorisee 2

rideau pare flammes
systeme elec cb motorise

1
2
3
4
5
6
7
8
9
10
11
12
13
14
15
16
17
18
19
20
21
22
23
24
25
26
27
28
29
30

*porteeses avant scene1,2 motorisee 1000daN
 *porteeses 1-30 contre balancee 450daN
 *systeme electrique contre balance motorisee 450daN