


*porteuses 1-30 contre balancee 450daN
 *systeme electrique contre balance motorise 450daN

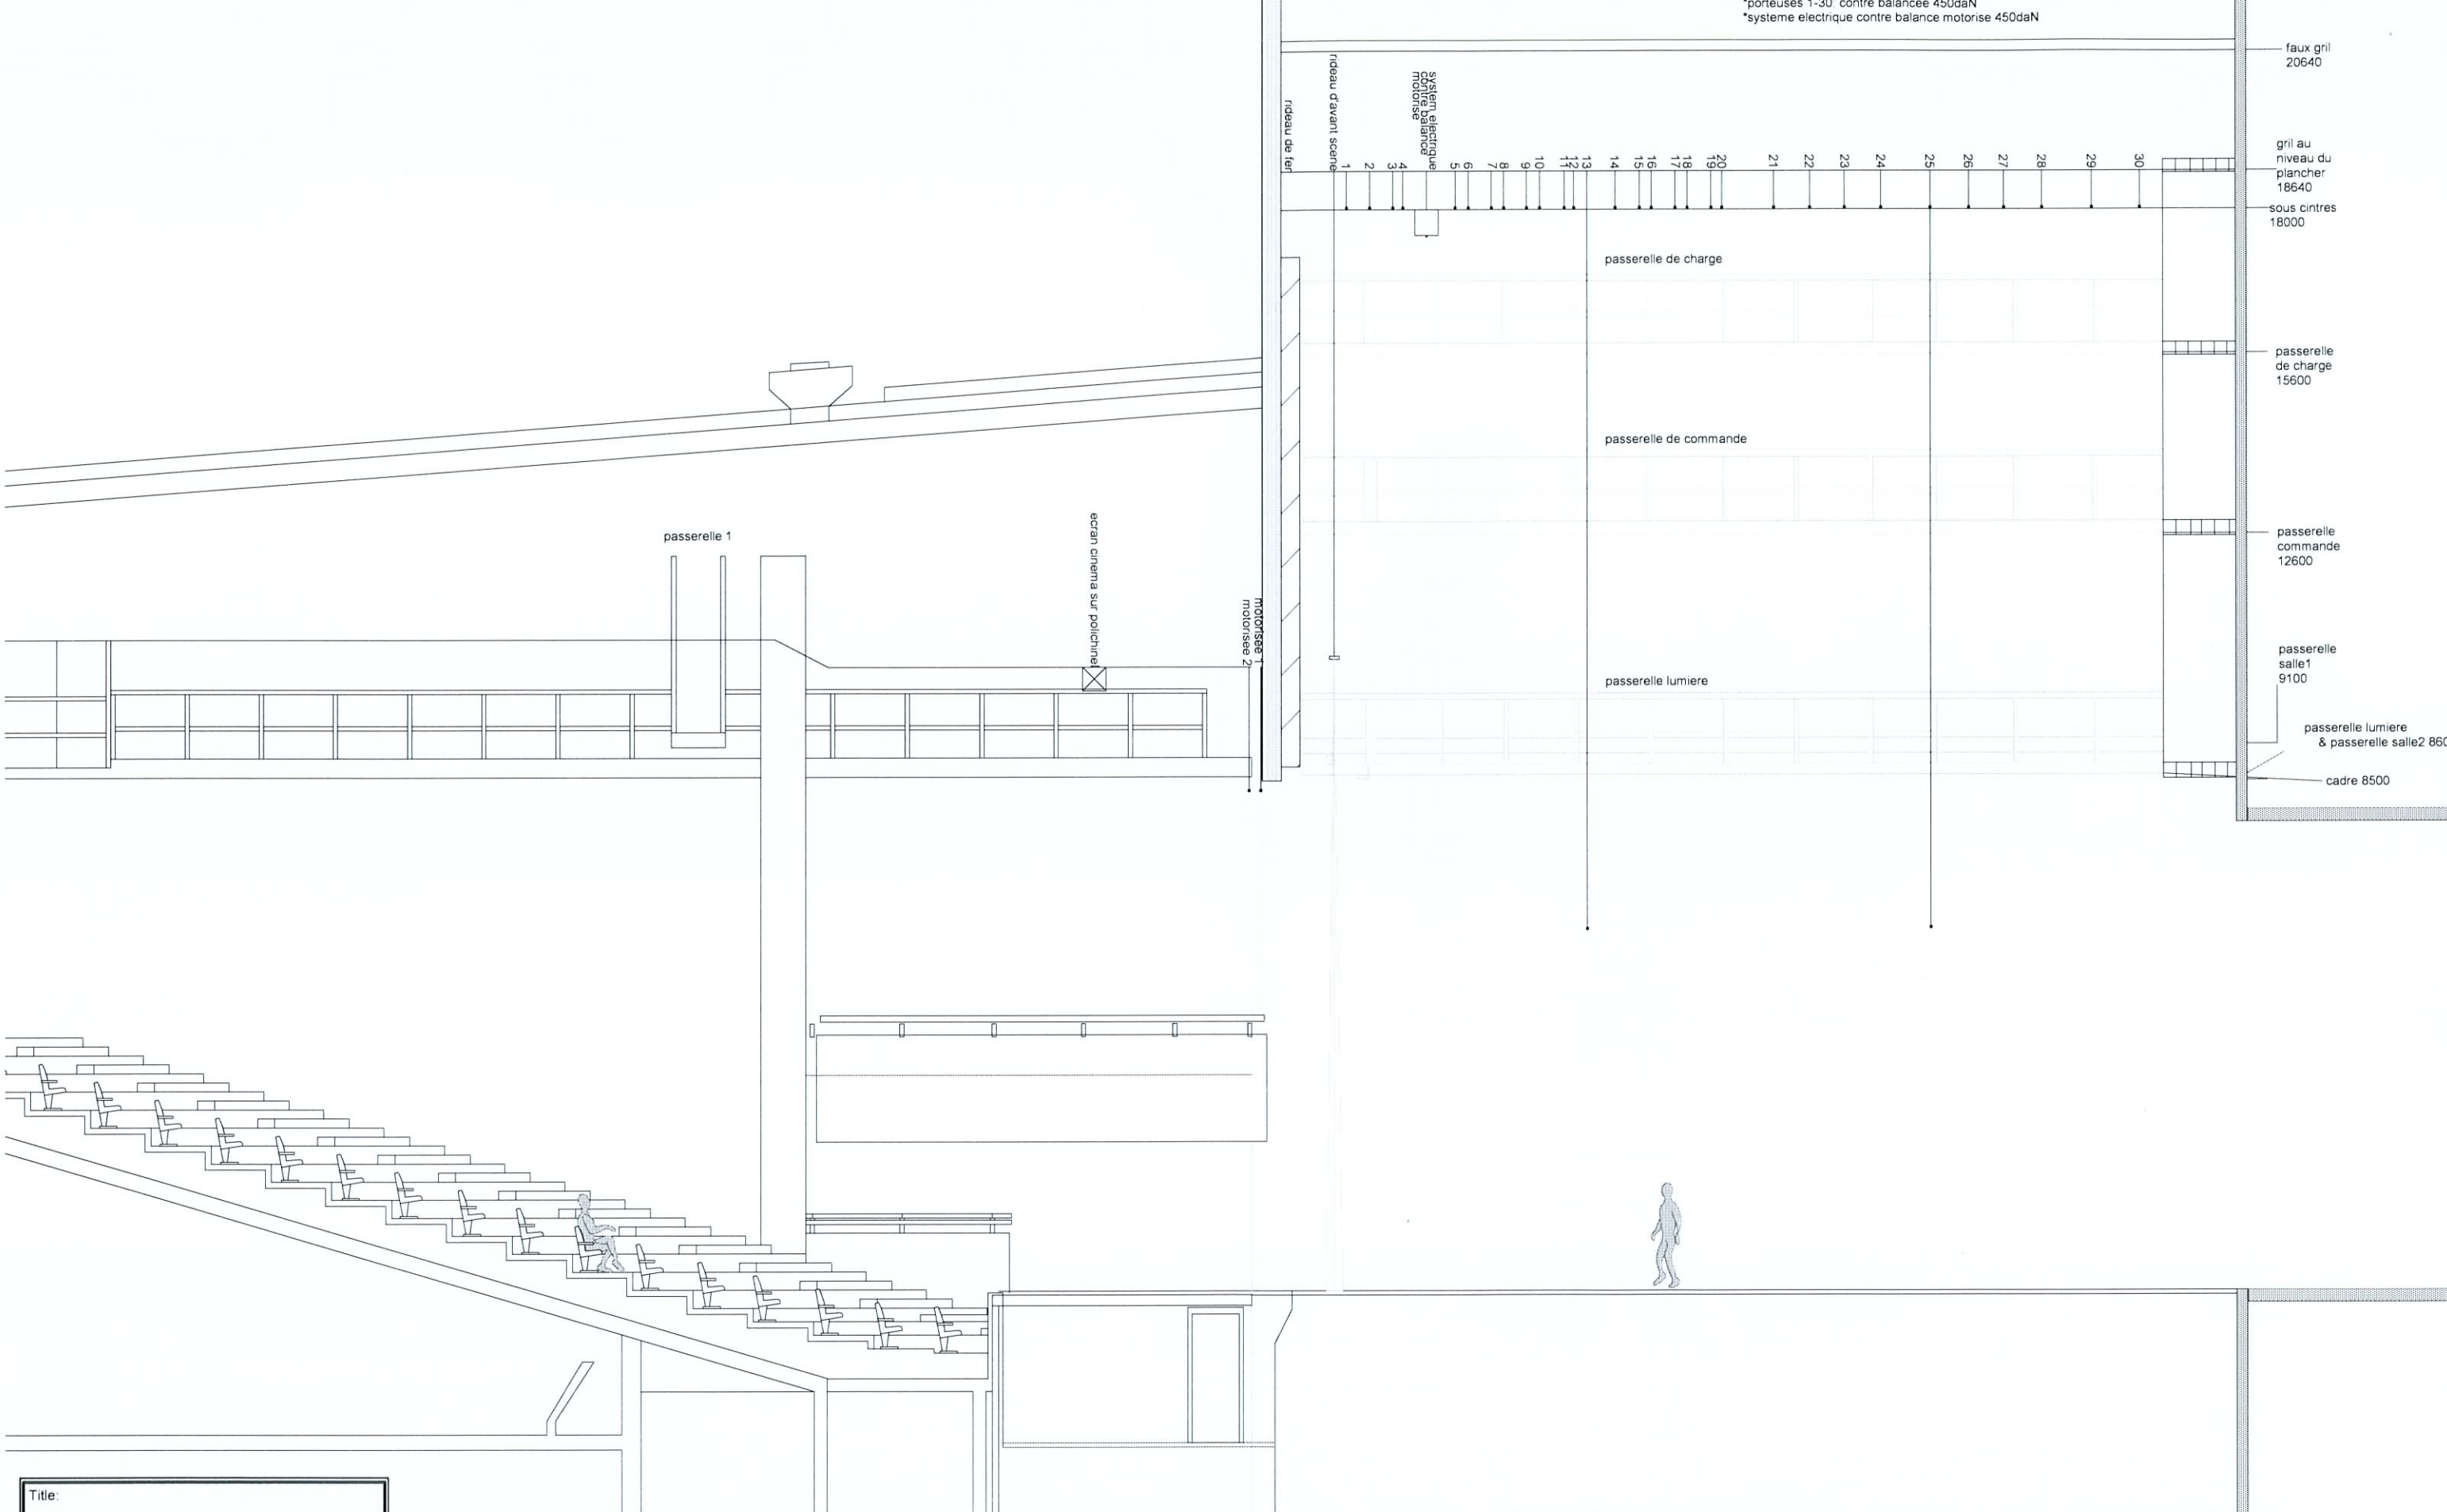

Title:	
La Faiencerie-Creil/coupe	
Date de Representation:	
Echelle:	Version:
1/100	2.1
Date de sortie:	
15/06/2005	